



ACCESSO  
CARRABILI  
PROMISCUI

Località Egominio

Comune

SP8

S

ORSOGLIO

BARACCA WC  
(PASTO)  
(SFOGLIAR)


+ CASSETTA MEDICA  
□ ESTINTORE

PIANO INTERRATO  
-STATO DIFATTO-  
scala 1:200



**Δ SEGNALE DIVIETU ACCESSO.**  
DURANTE REALIZZAZIONE RINFORZI STRUTTURALI

⊕ PIANO INTERDETTO DURANTE REALIZZAZIONE  
ISOLAMENTO

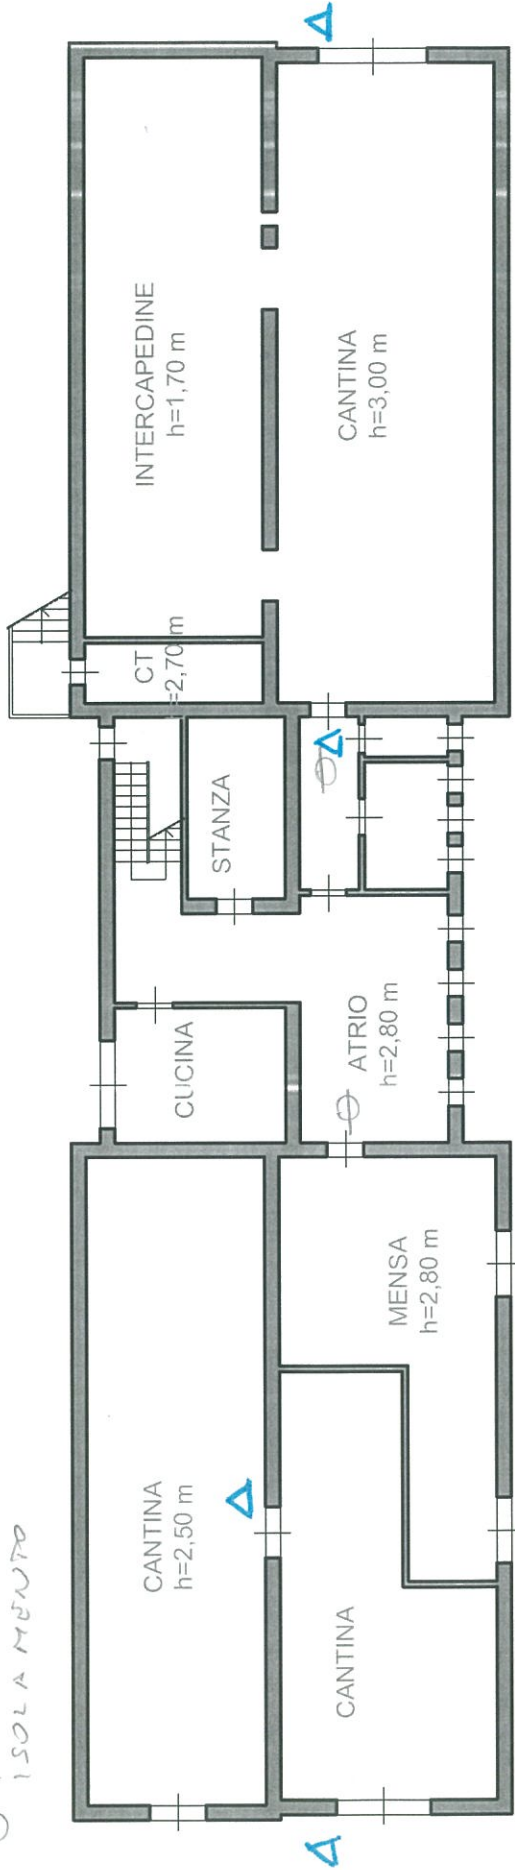




PIANOTERRA  
-STATO DI FATTO-  
scala 1:200



RECINZIONE  
VORSGRIL

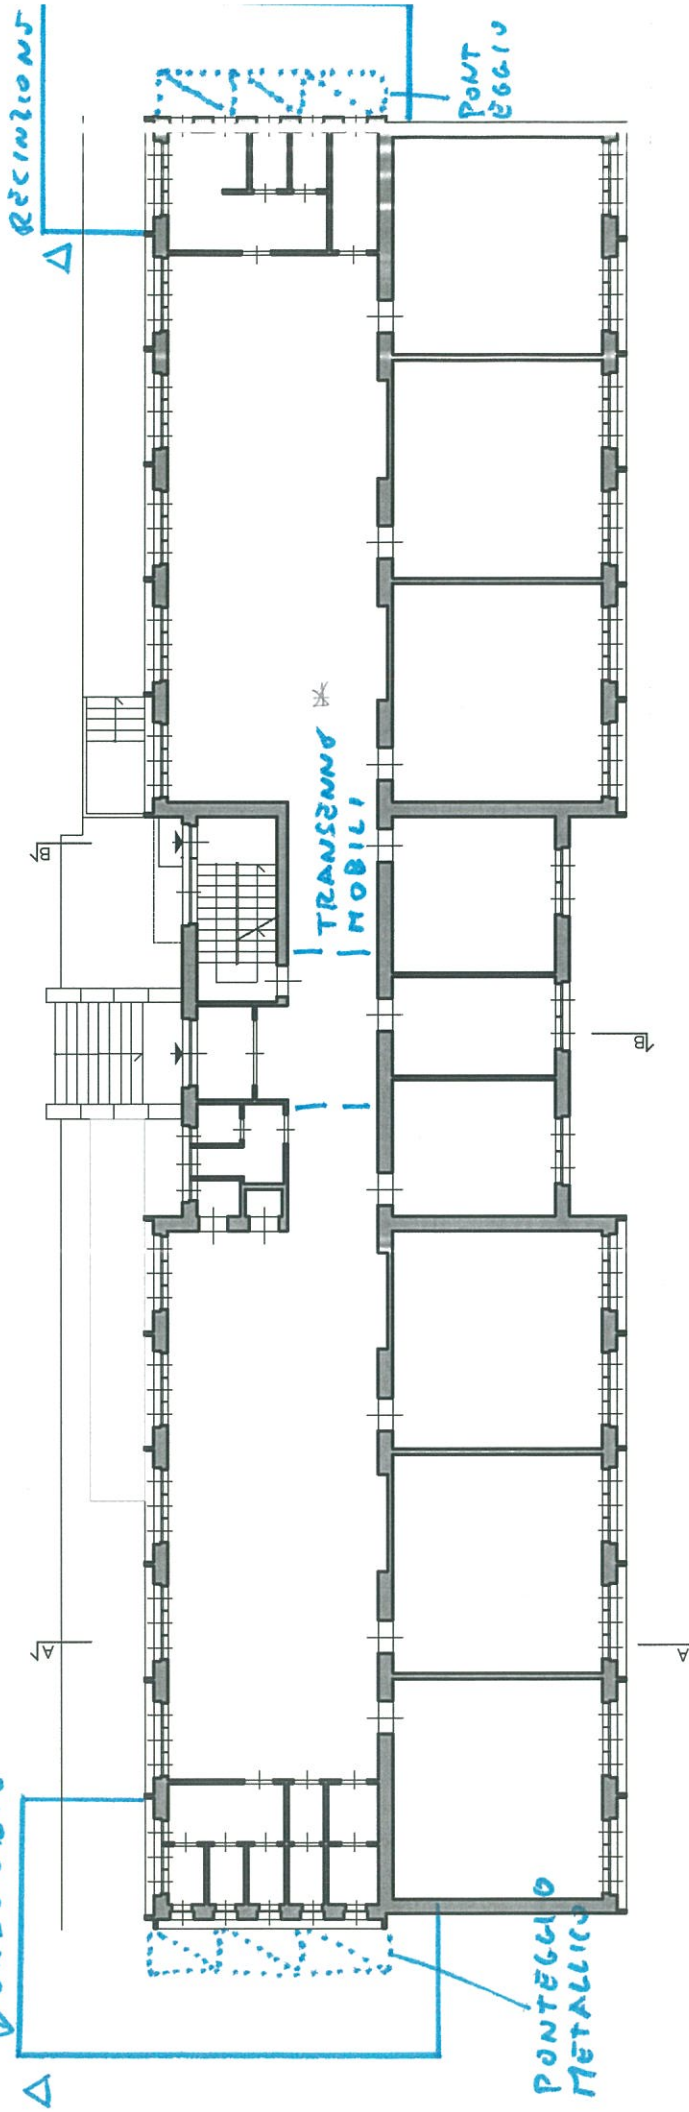

PONTICELLO  
METALLICO

\*  
TRANSEMO  
MOBILI

PONT  
EGGA

\* CHIUSURA SCALC DURANTE  
MOVIMENTAZIONE TRAVI

Δ SEGNALE  
PIVIETRO ACCESSO

PIANO INTERDETTO  
DURANTE NOVIMENTAZIONE  
TRAVI

PRIMO PIANO  
-STATO DI FATTO-  
scala 1:200

