


# PIANTA PRIMO PIANO - IN PROGETTO

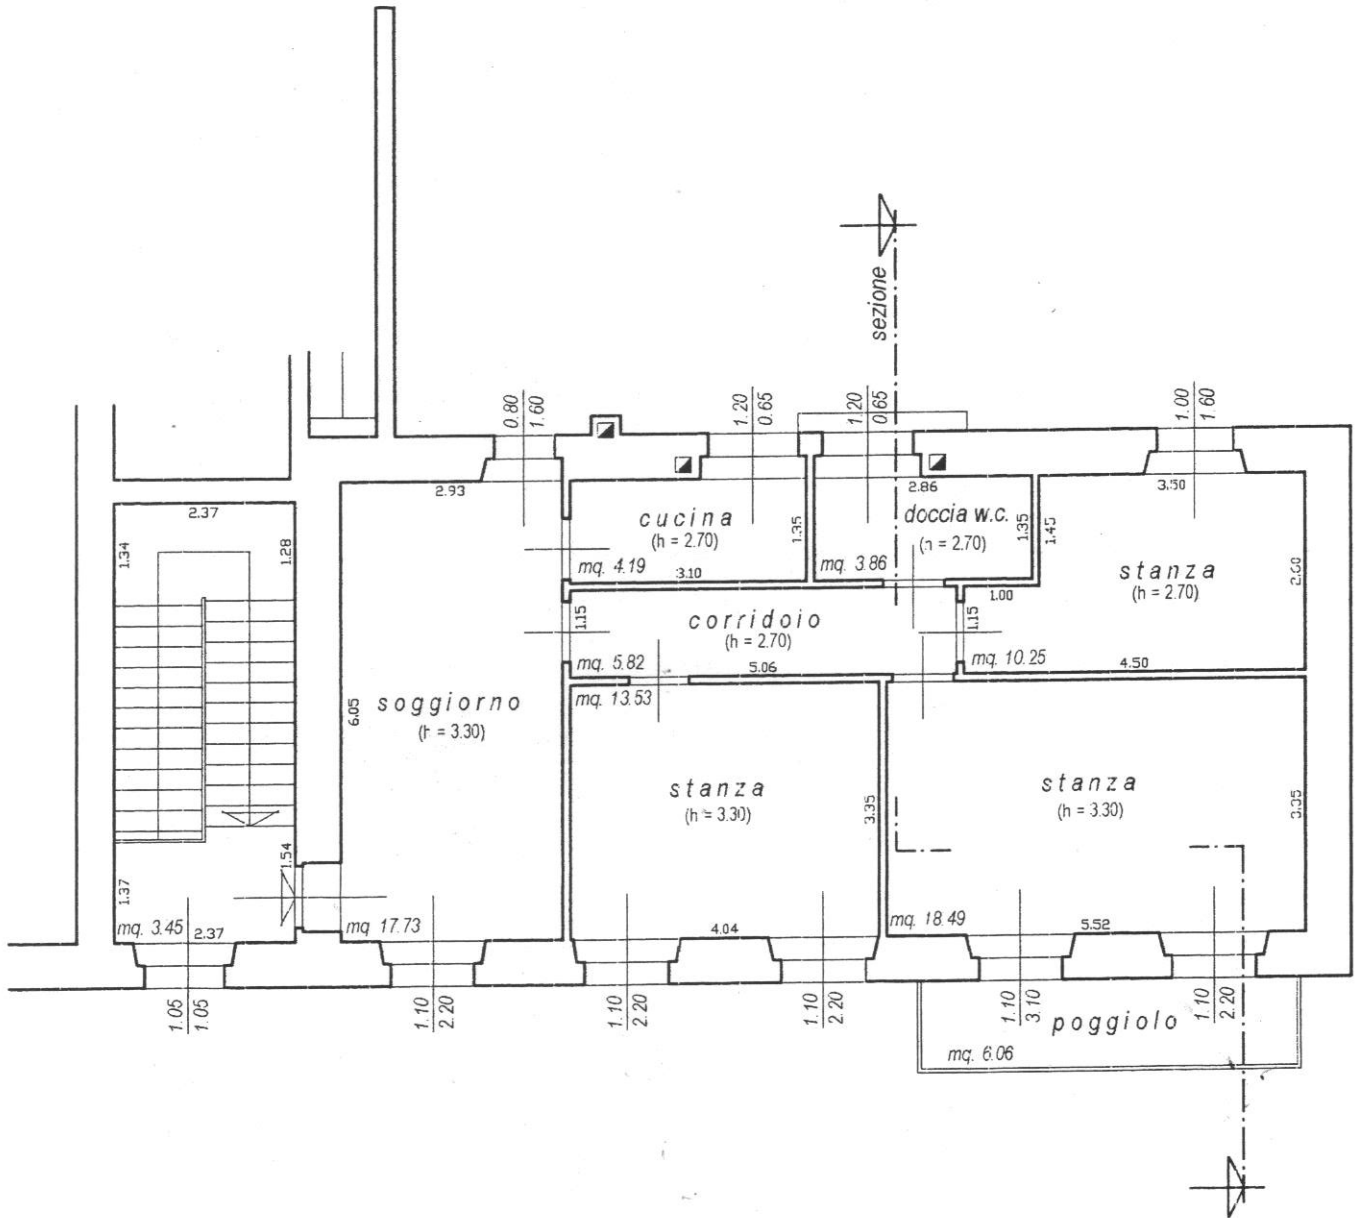

SCALA 1 : 100