


COMUNE DI SGOINICO - OBČINA ZGONIK

PROGETTO DEFINITIVO - ESECUTIVO


Interventi di manutenzione straordinaria per il ripristino funzionale con la rimozione delle coperture contenenti amianto dei fabbricati nel complesso immobiliare ex polveriera di Borgo Grotta Gigante-Brišički

PROGETTO ARCHITETTONICO	Elaborato 2
particolari costruttivi	
Il committente:	COMUNE DI SGOINICO OBČINA ZGONIK
Il responsabile dello PO del Servizio tecnico e tecnico Manutentivo:	
Il progettista:	
Data:	dicembre 2017
Scala:	1 : 100


PIANTA COPERTURA - FABBRICATO "1" GUARDIOLA

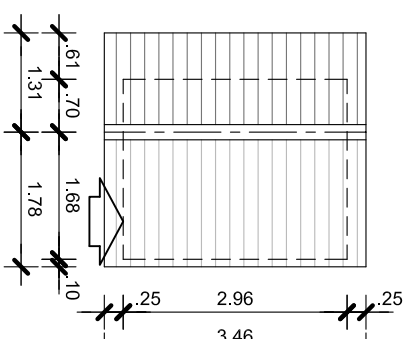


PIANTA COPERTURA - FABBRICATO "2" REFETTORIO

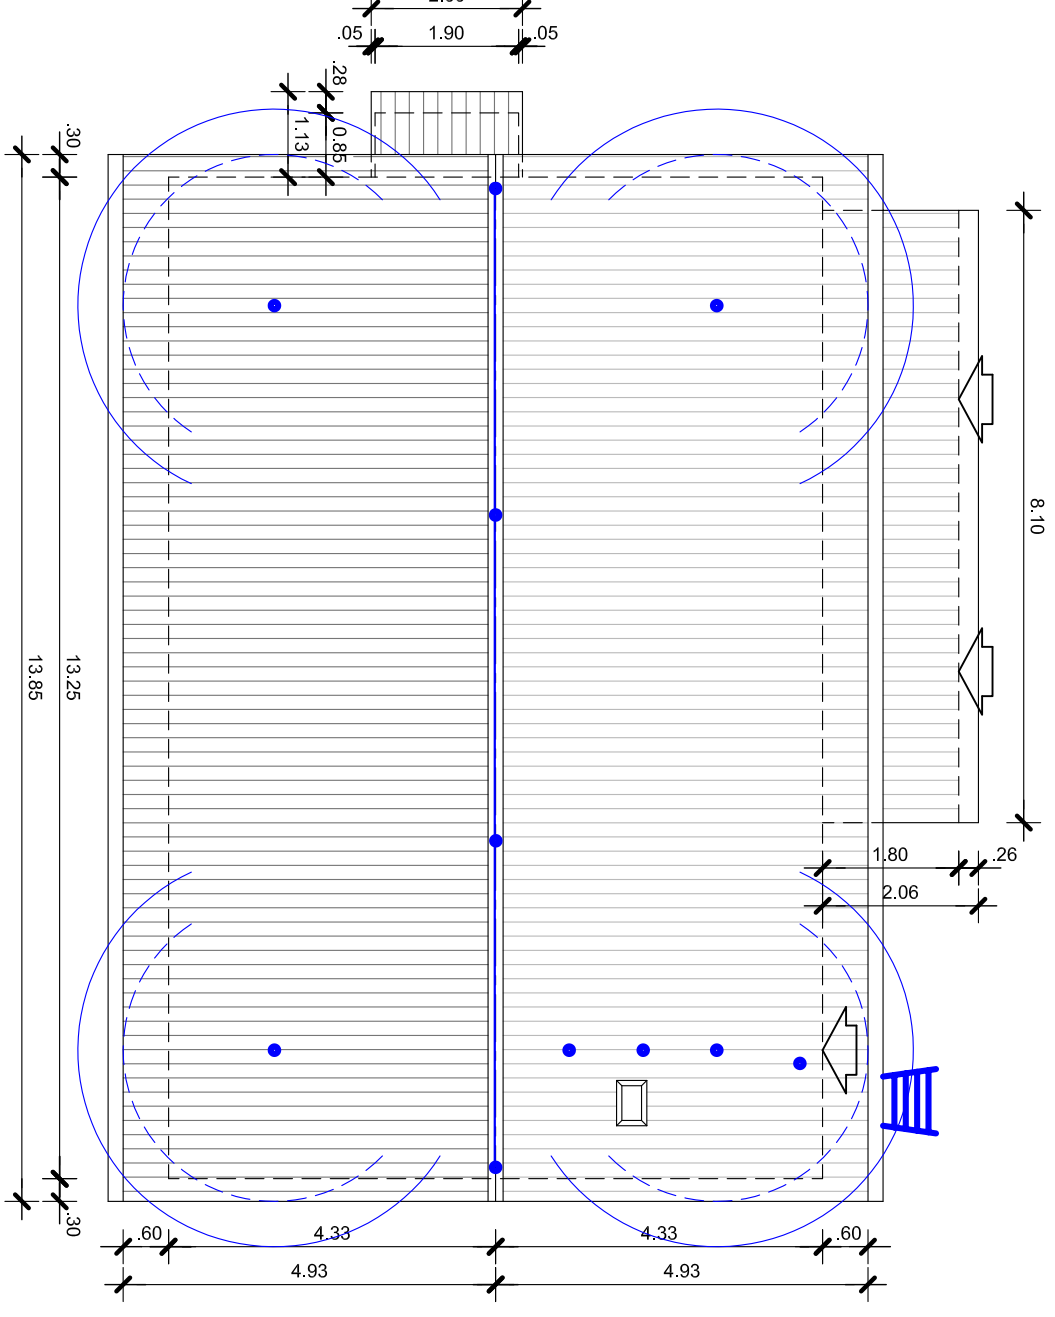


PIANTA COPERTURA - FABBRICATO "3" MAGAZZINI

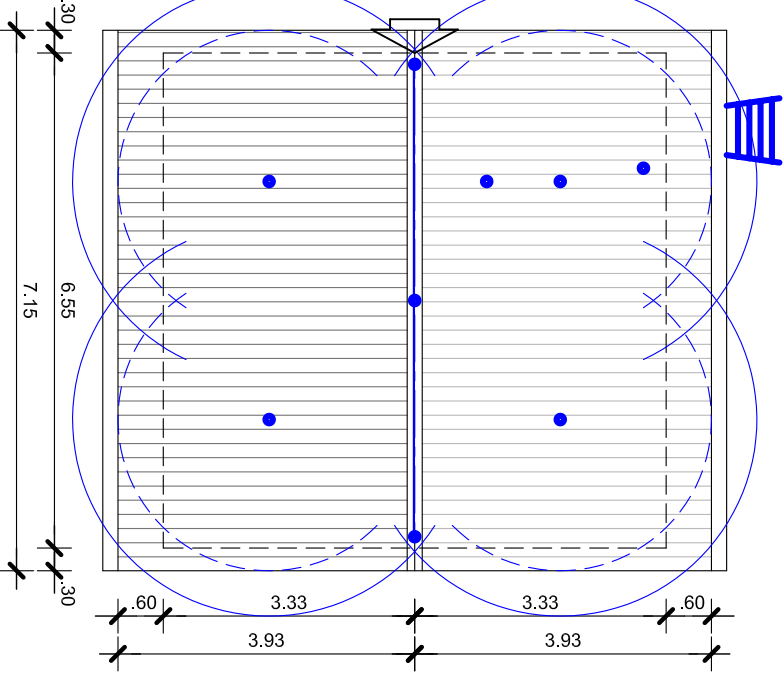


PIANTA COPERTURA - FABBRICATI "6" "8" MAGAZZINI

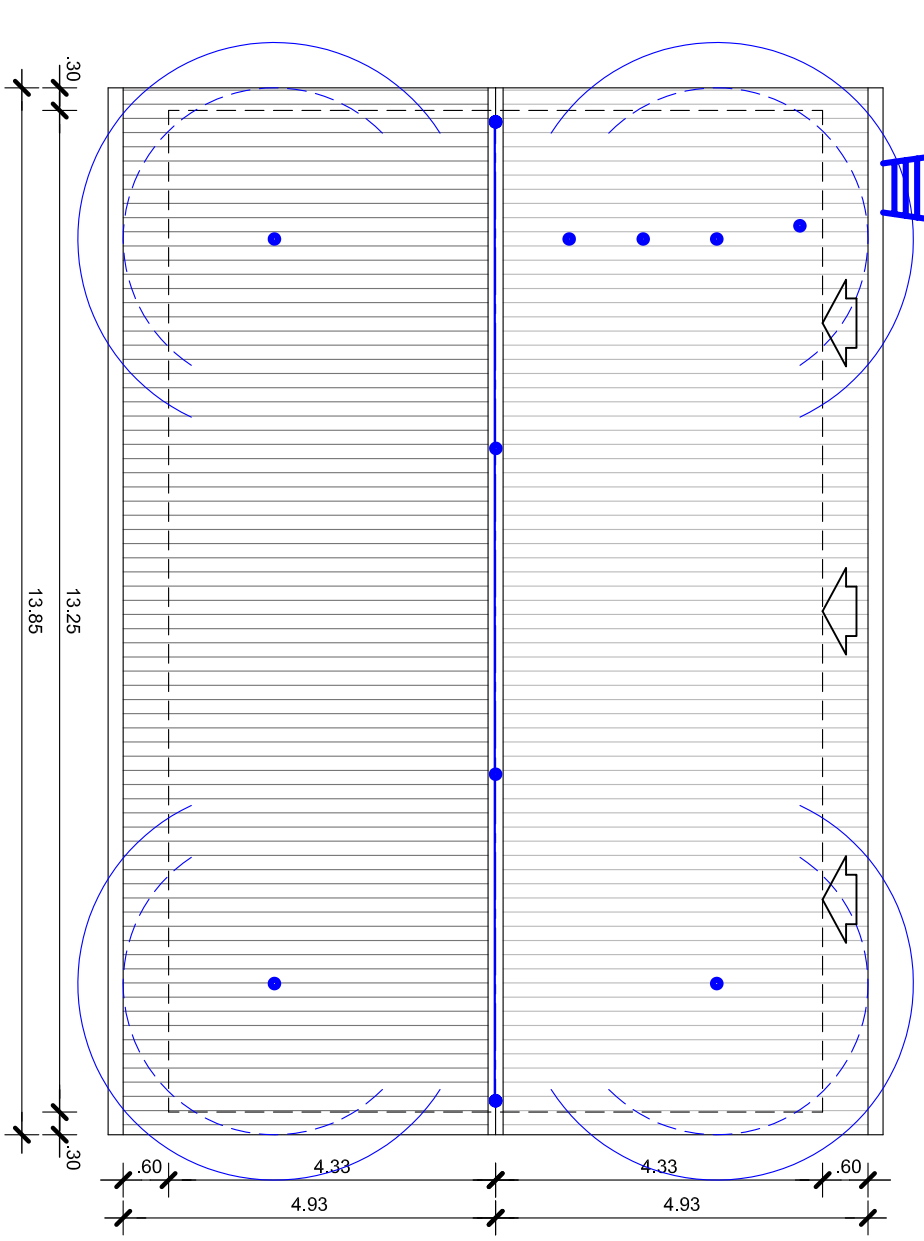


PIANTA COPERTURA - FABBRICATI "4" "5" "7" "9" MAGAZZINI

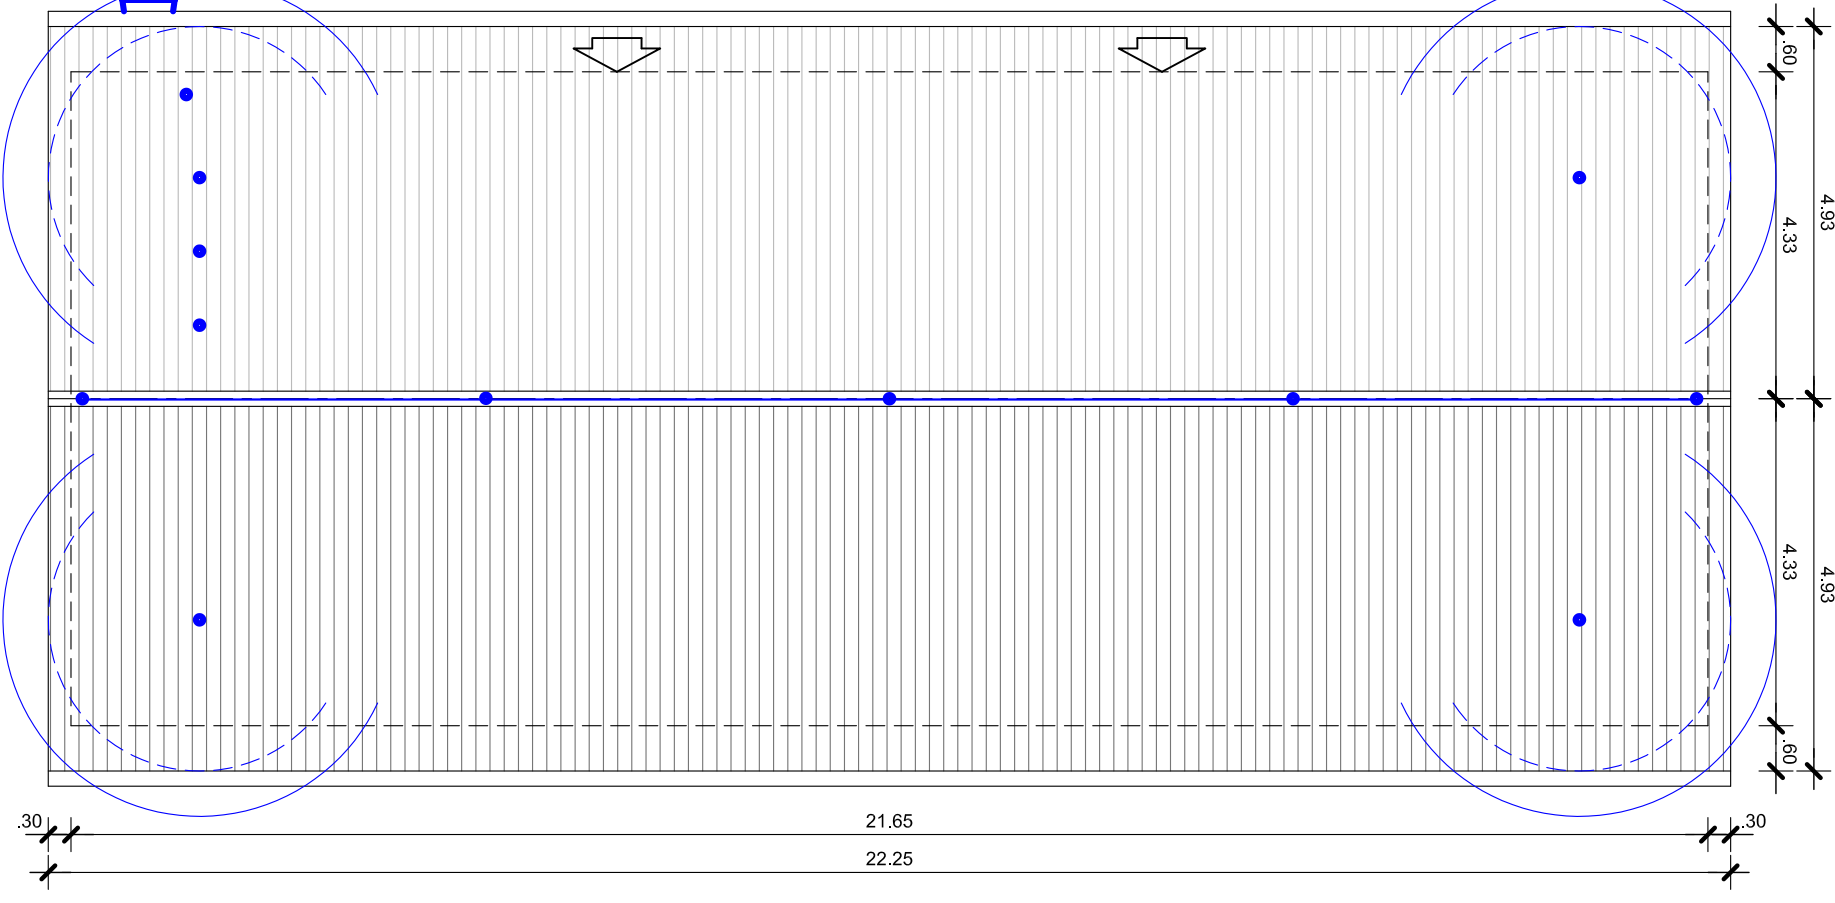

SEZIONE TIPO - FABBRICATO "3" MAGAZZINI

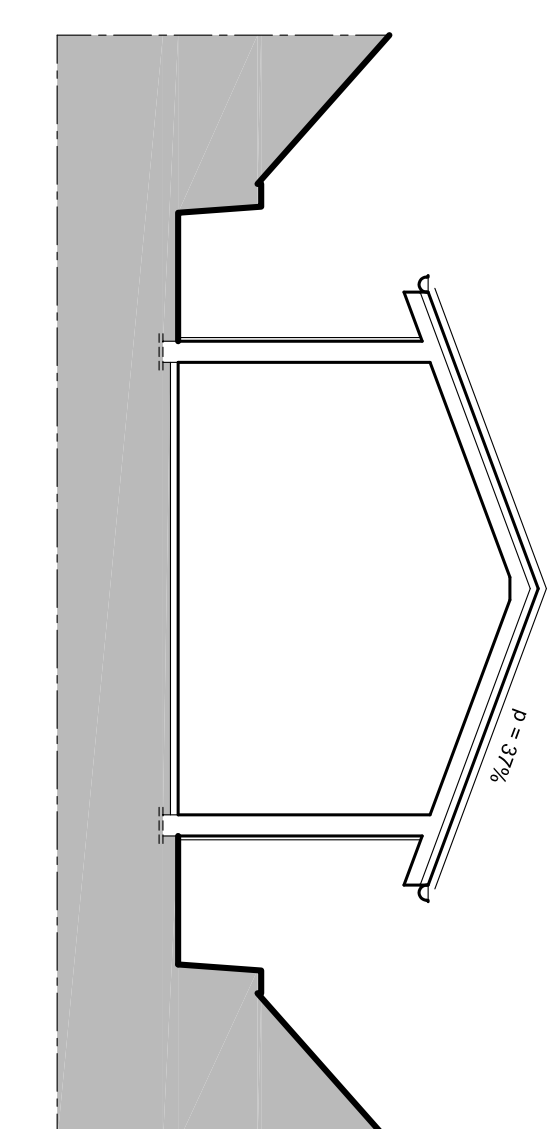


SEZIONE TIPO - FABBRICATO "5" MAGAZZINI

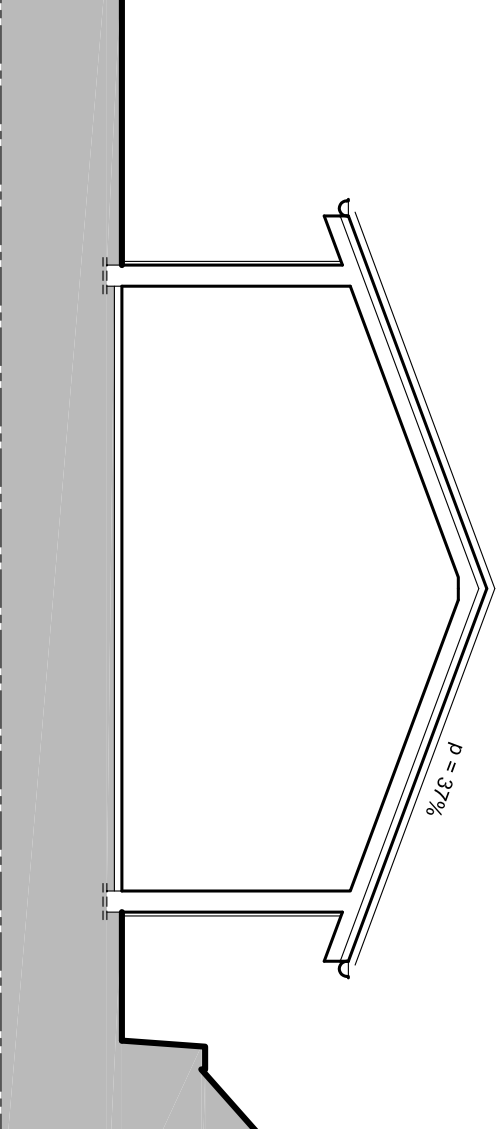


CANCELLI


PIANTA CANCELLO RECINTO INTERNO

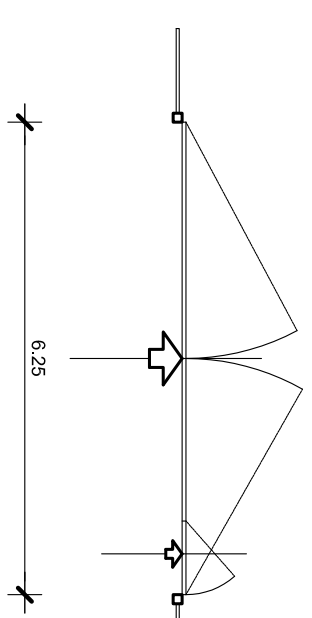

PIANTA CANCELLO ENTRATA PRINCIPALE

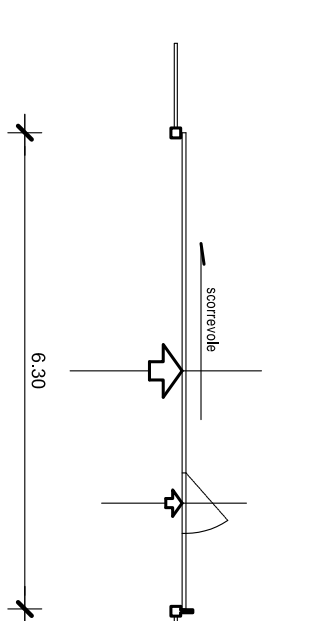

PROSPETTO CANCELLO RECINTO INTERNO

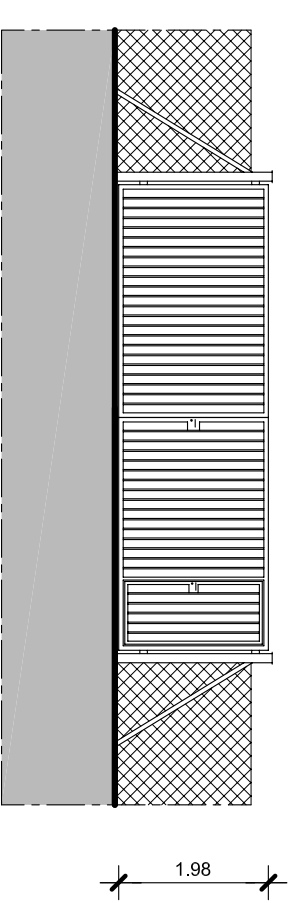

PROSPETTO CANCELLO ENTRATA PRINCIPALE

